


plànol topogràfic e 1:200

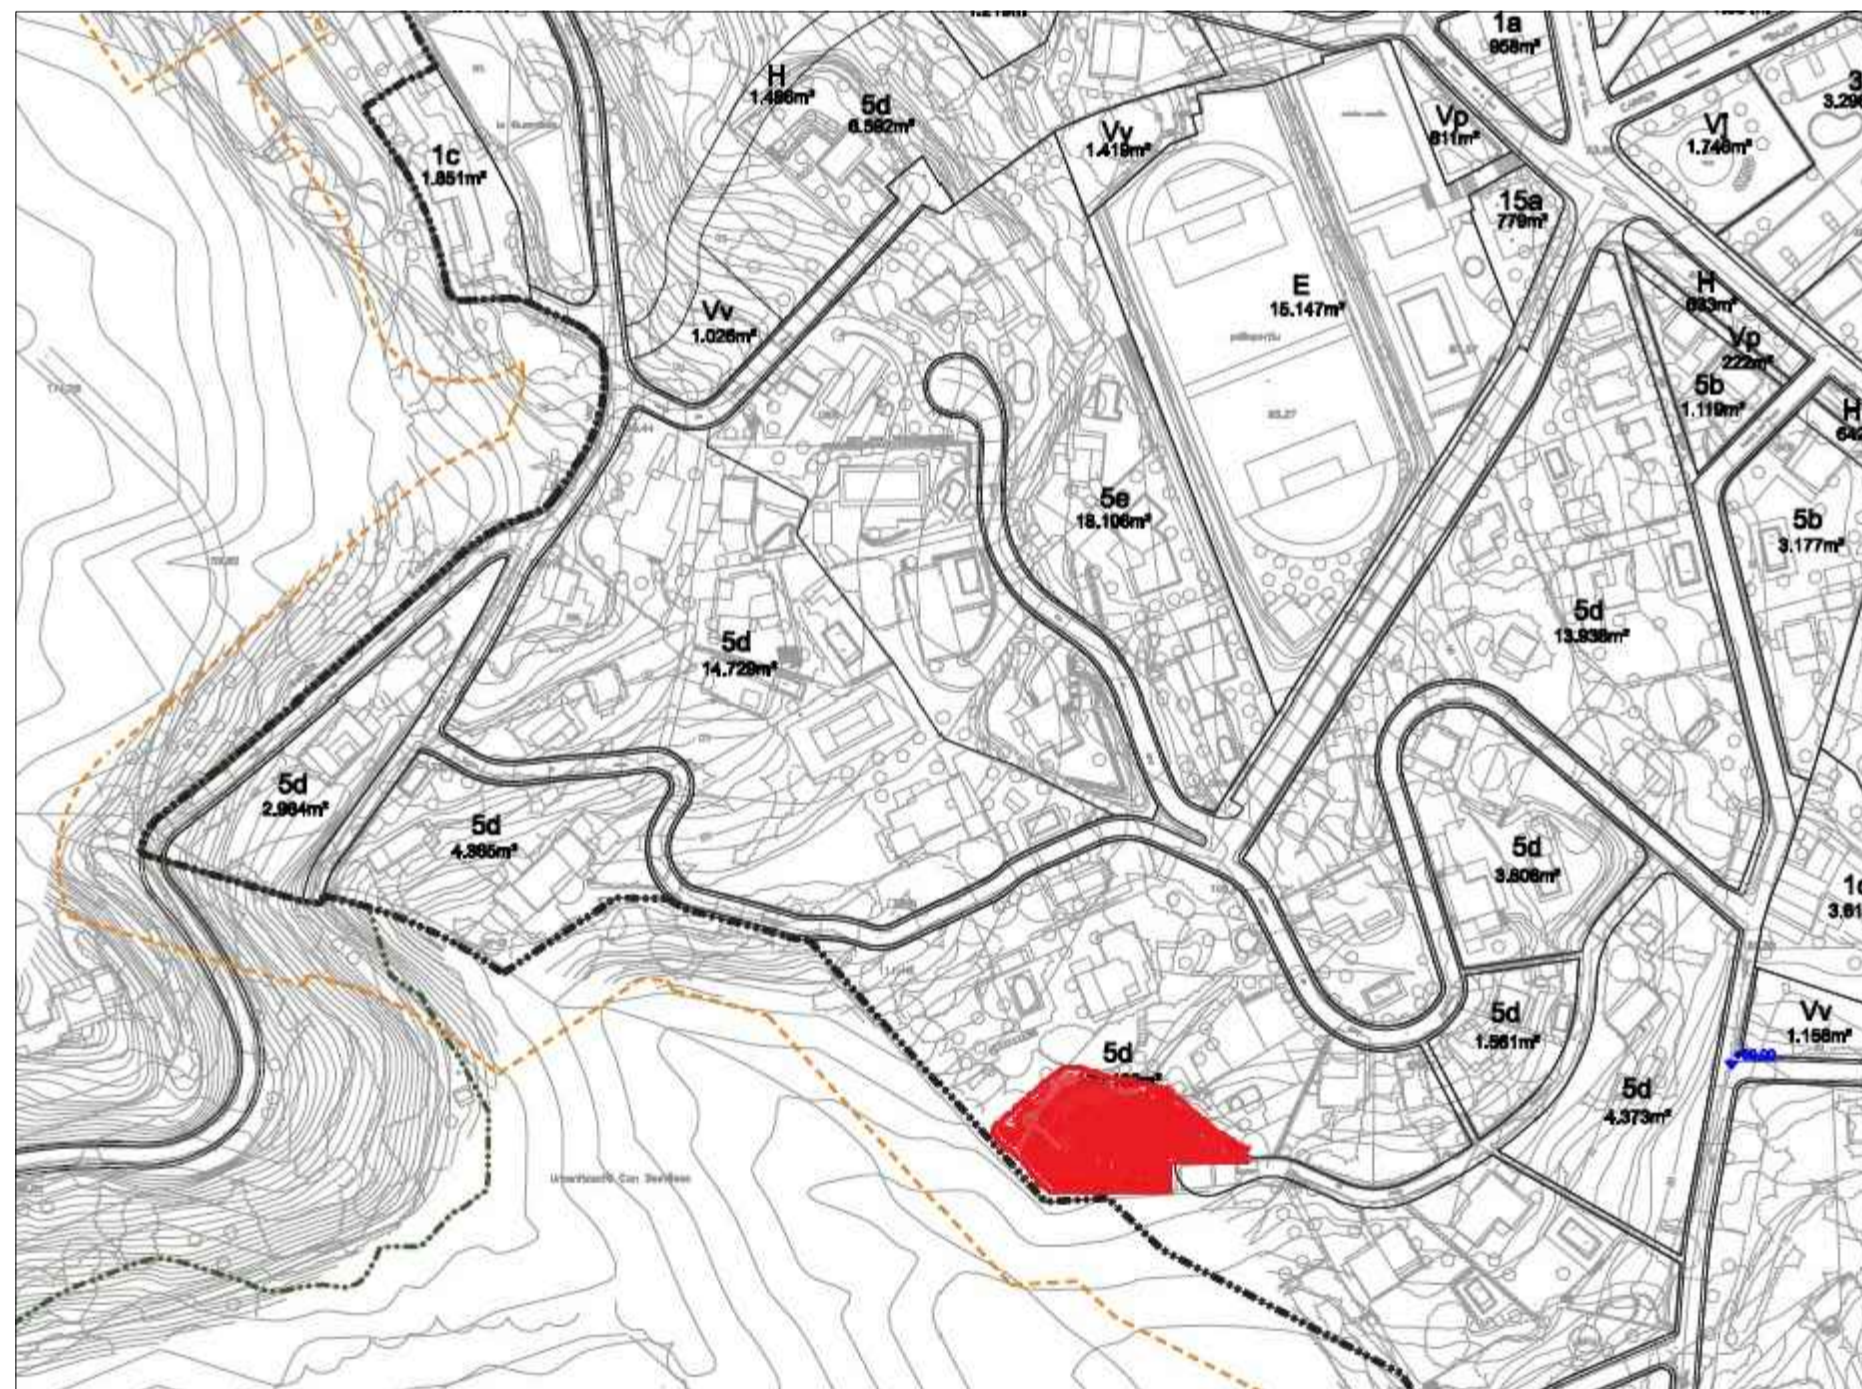

plànol de situació



imatge fotorealística de la proposta



imatge fotorealística de la proposta

PROJECTE BÀSIC HABITATGE UNIFAMILIAR		
PASSATGE JOSEP DOMÈNECH NUM12 - CABRERA DE MAR		
promotor:		SRS DANIEL MARÍN & OLGA GARCÍA
arquitectes:		
plànol:		plànol situació
plànol emplaçament		
neus mateu - quim girbau - arquitectes		ESCALA 1/100
c/peu 118 lloc d'edificació: 08018bcn-1eif93.288.40.40 fax:93.303.54.40		
DATA DE REDACCIÓ:		DESEMBRE 2013
		B-01